




ETUDE HYDRAULIQUE DE L'ENGLENNAZ

Création d'une aire d'accueil des gens du voyage

ANNEXE N°3

IMPLANTATION DES PROFILS EN TRAVERS

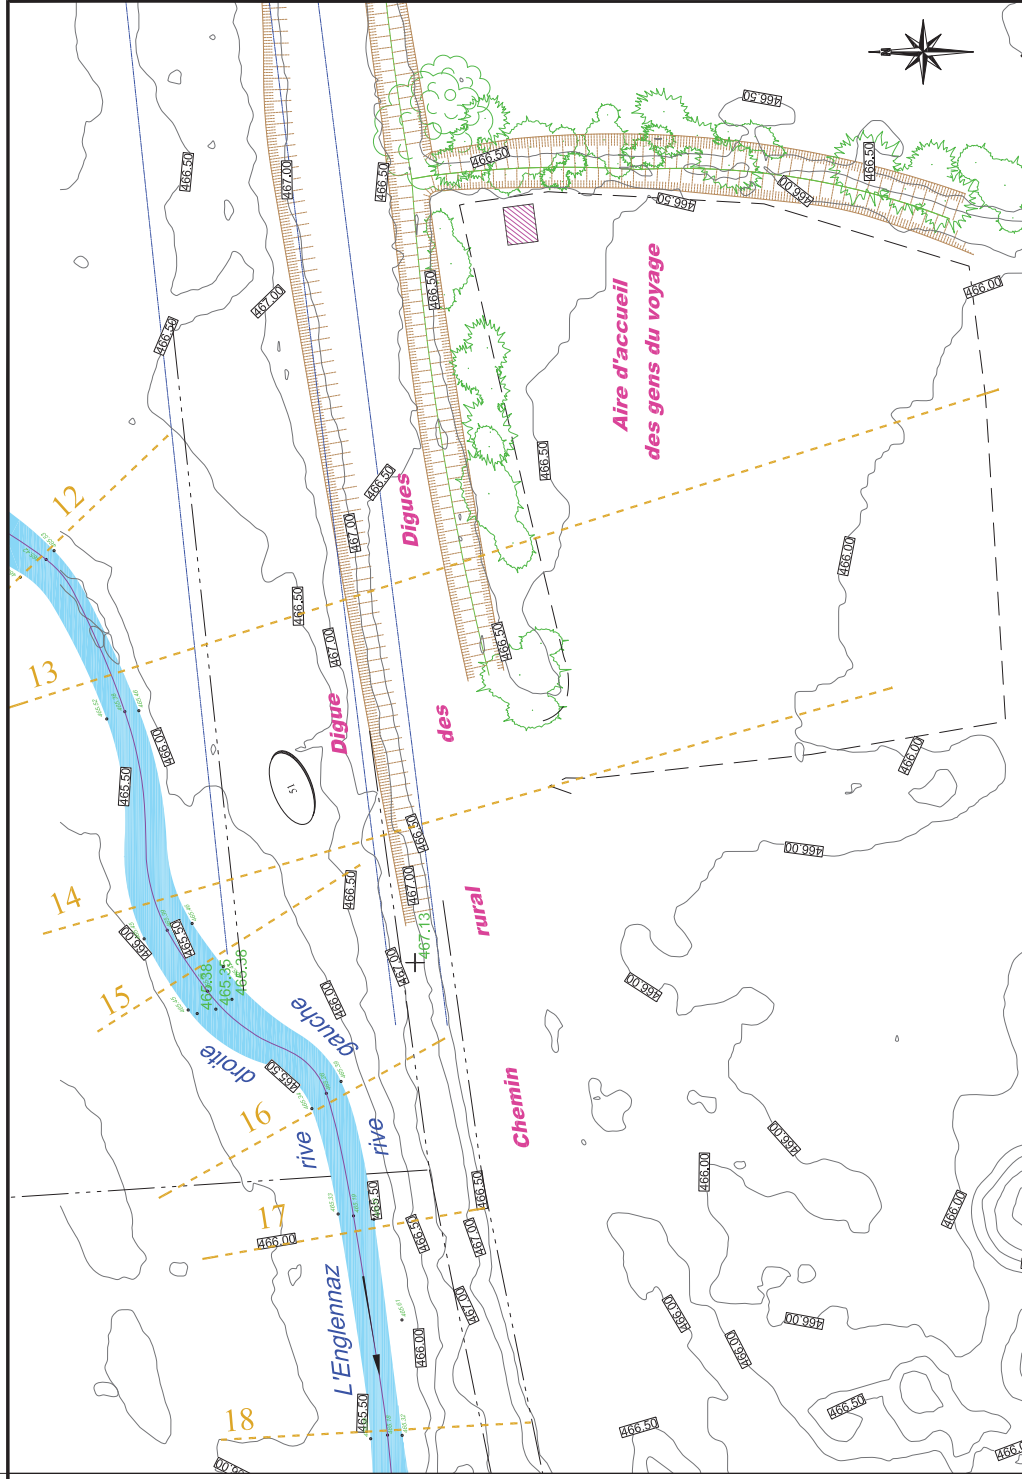




ETUDE HYDRAULIQUE DE L'ENGLENNAZ

Création d'une aire d'accueil des gens du voyage


ANNEXE N°4

PROFILS EN TRAVERS N°13 & 14


Date: Septembre 2013
Echelle: 1/125 ème
Fichier: Profils_Englelnoz_AA6V.dwg
Dessiné: T. LEPINAT

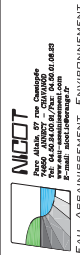

Profil n°13

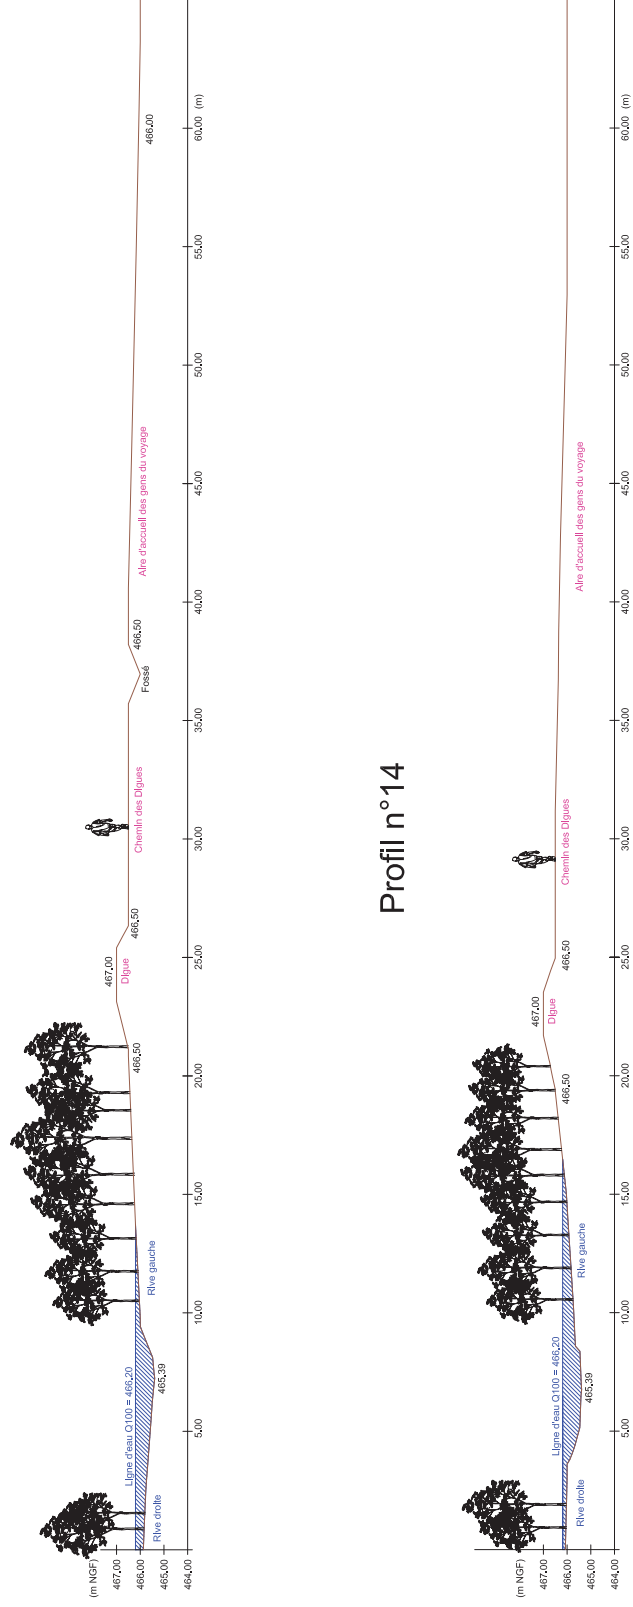

Profil n°14

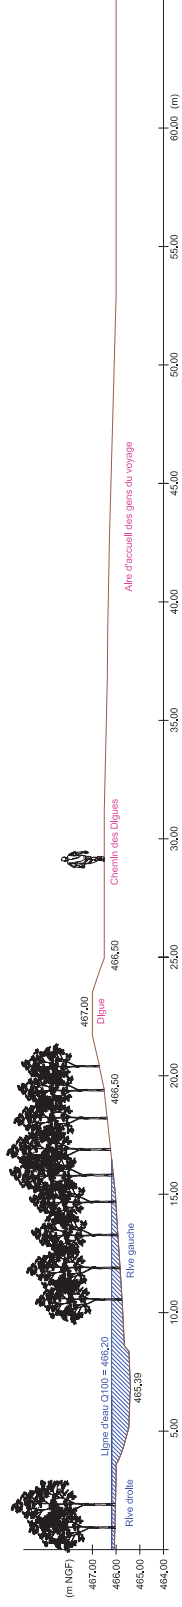



ETUDE HYDRAULIQUE DE L'ENGLENNAZ

Création d'une aire d'accueil des gens du voyage

ANNEXE N°5

ENVELOPPE Q100 EN RIVE GAUCHE

