
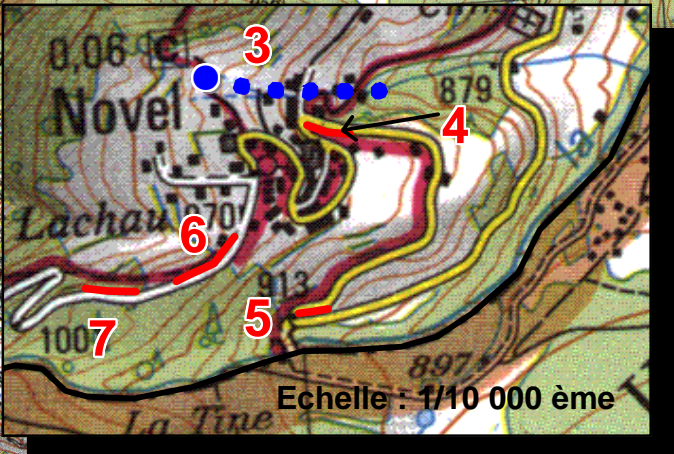


Commune de NOVEL

Localisation des ouvrages de protection/prévention

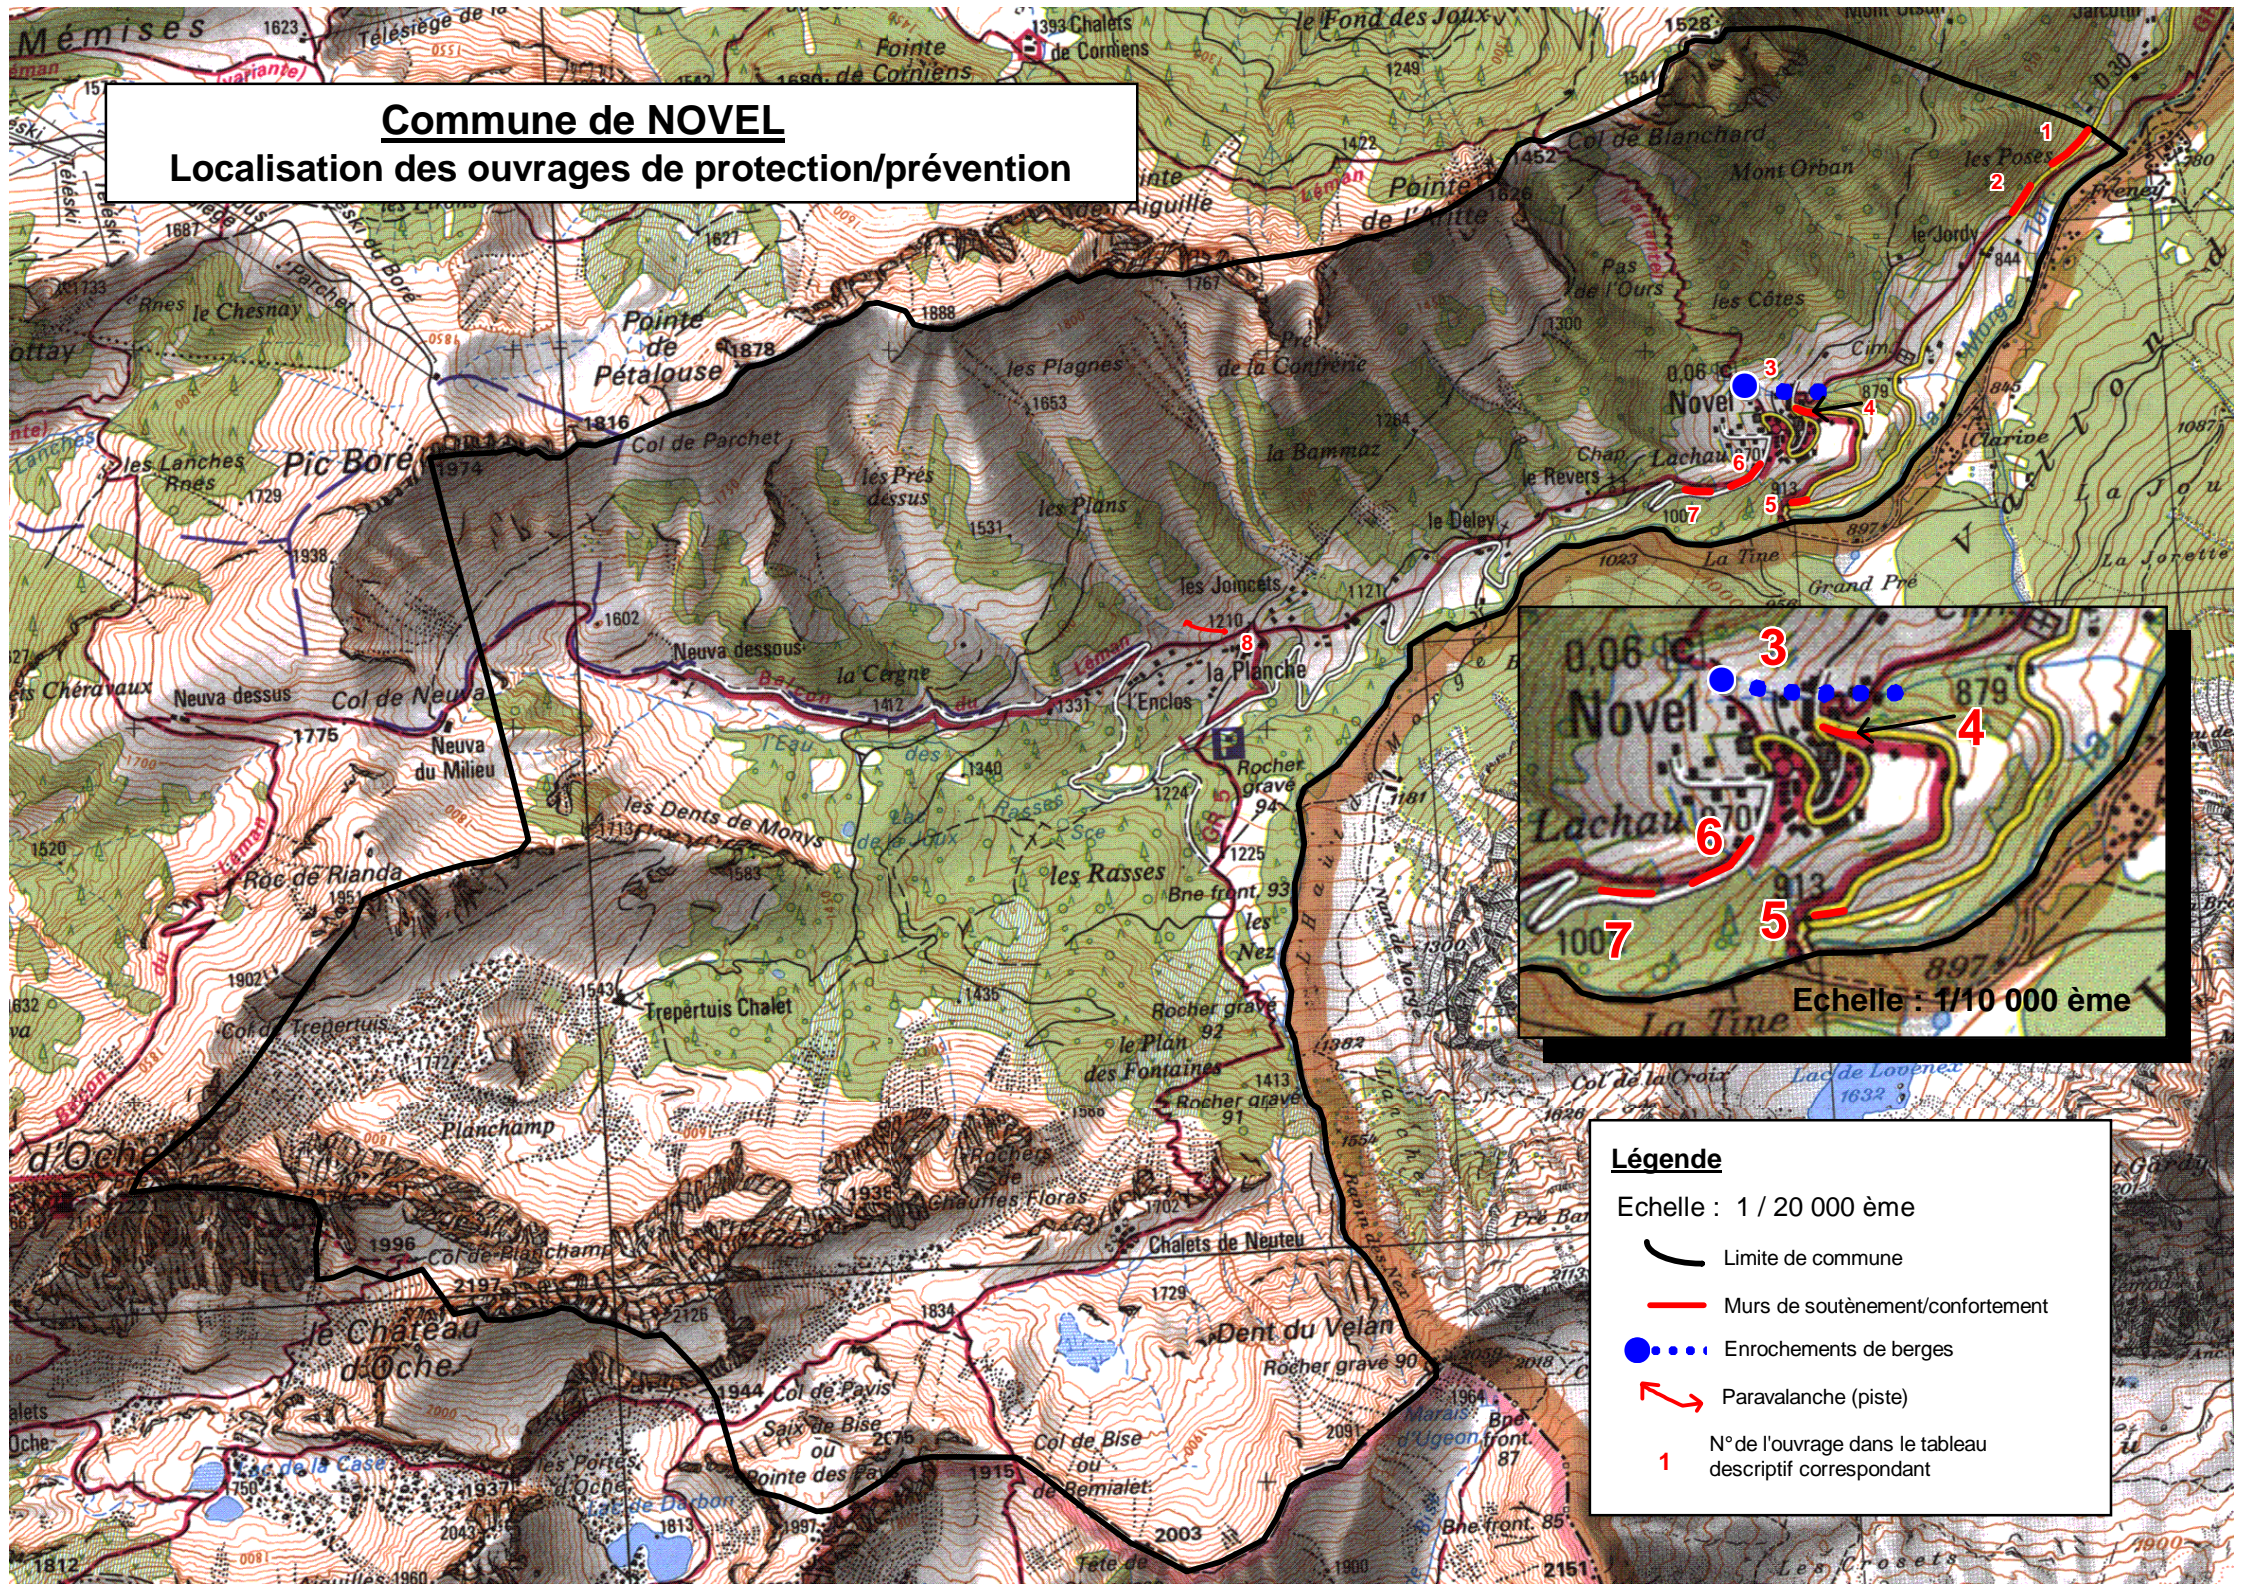

Légende

Echelle : 1 / 20 000 ème

- Limite de commune
- Murs de soutènement/confortement
- Enrochements de berges
- ↖ Paravalanche (piste)
- 1 N° de l'ouvrage dans le tableau descriptif correspondant