


Commune de CHILLY

Localisation des ouvrages de protection/prévention

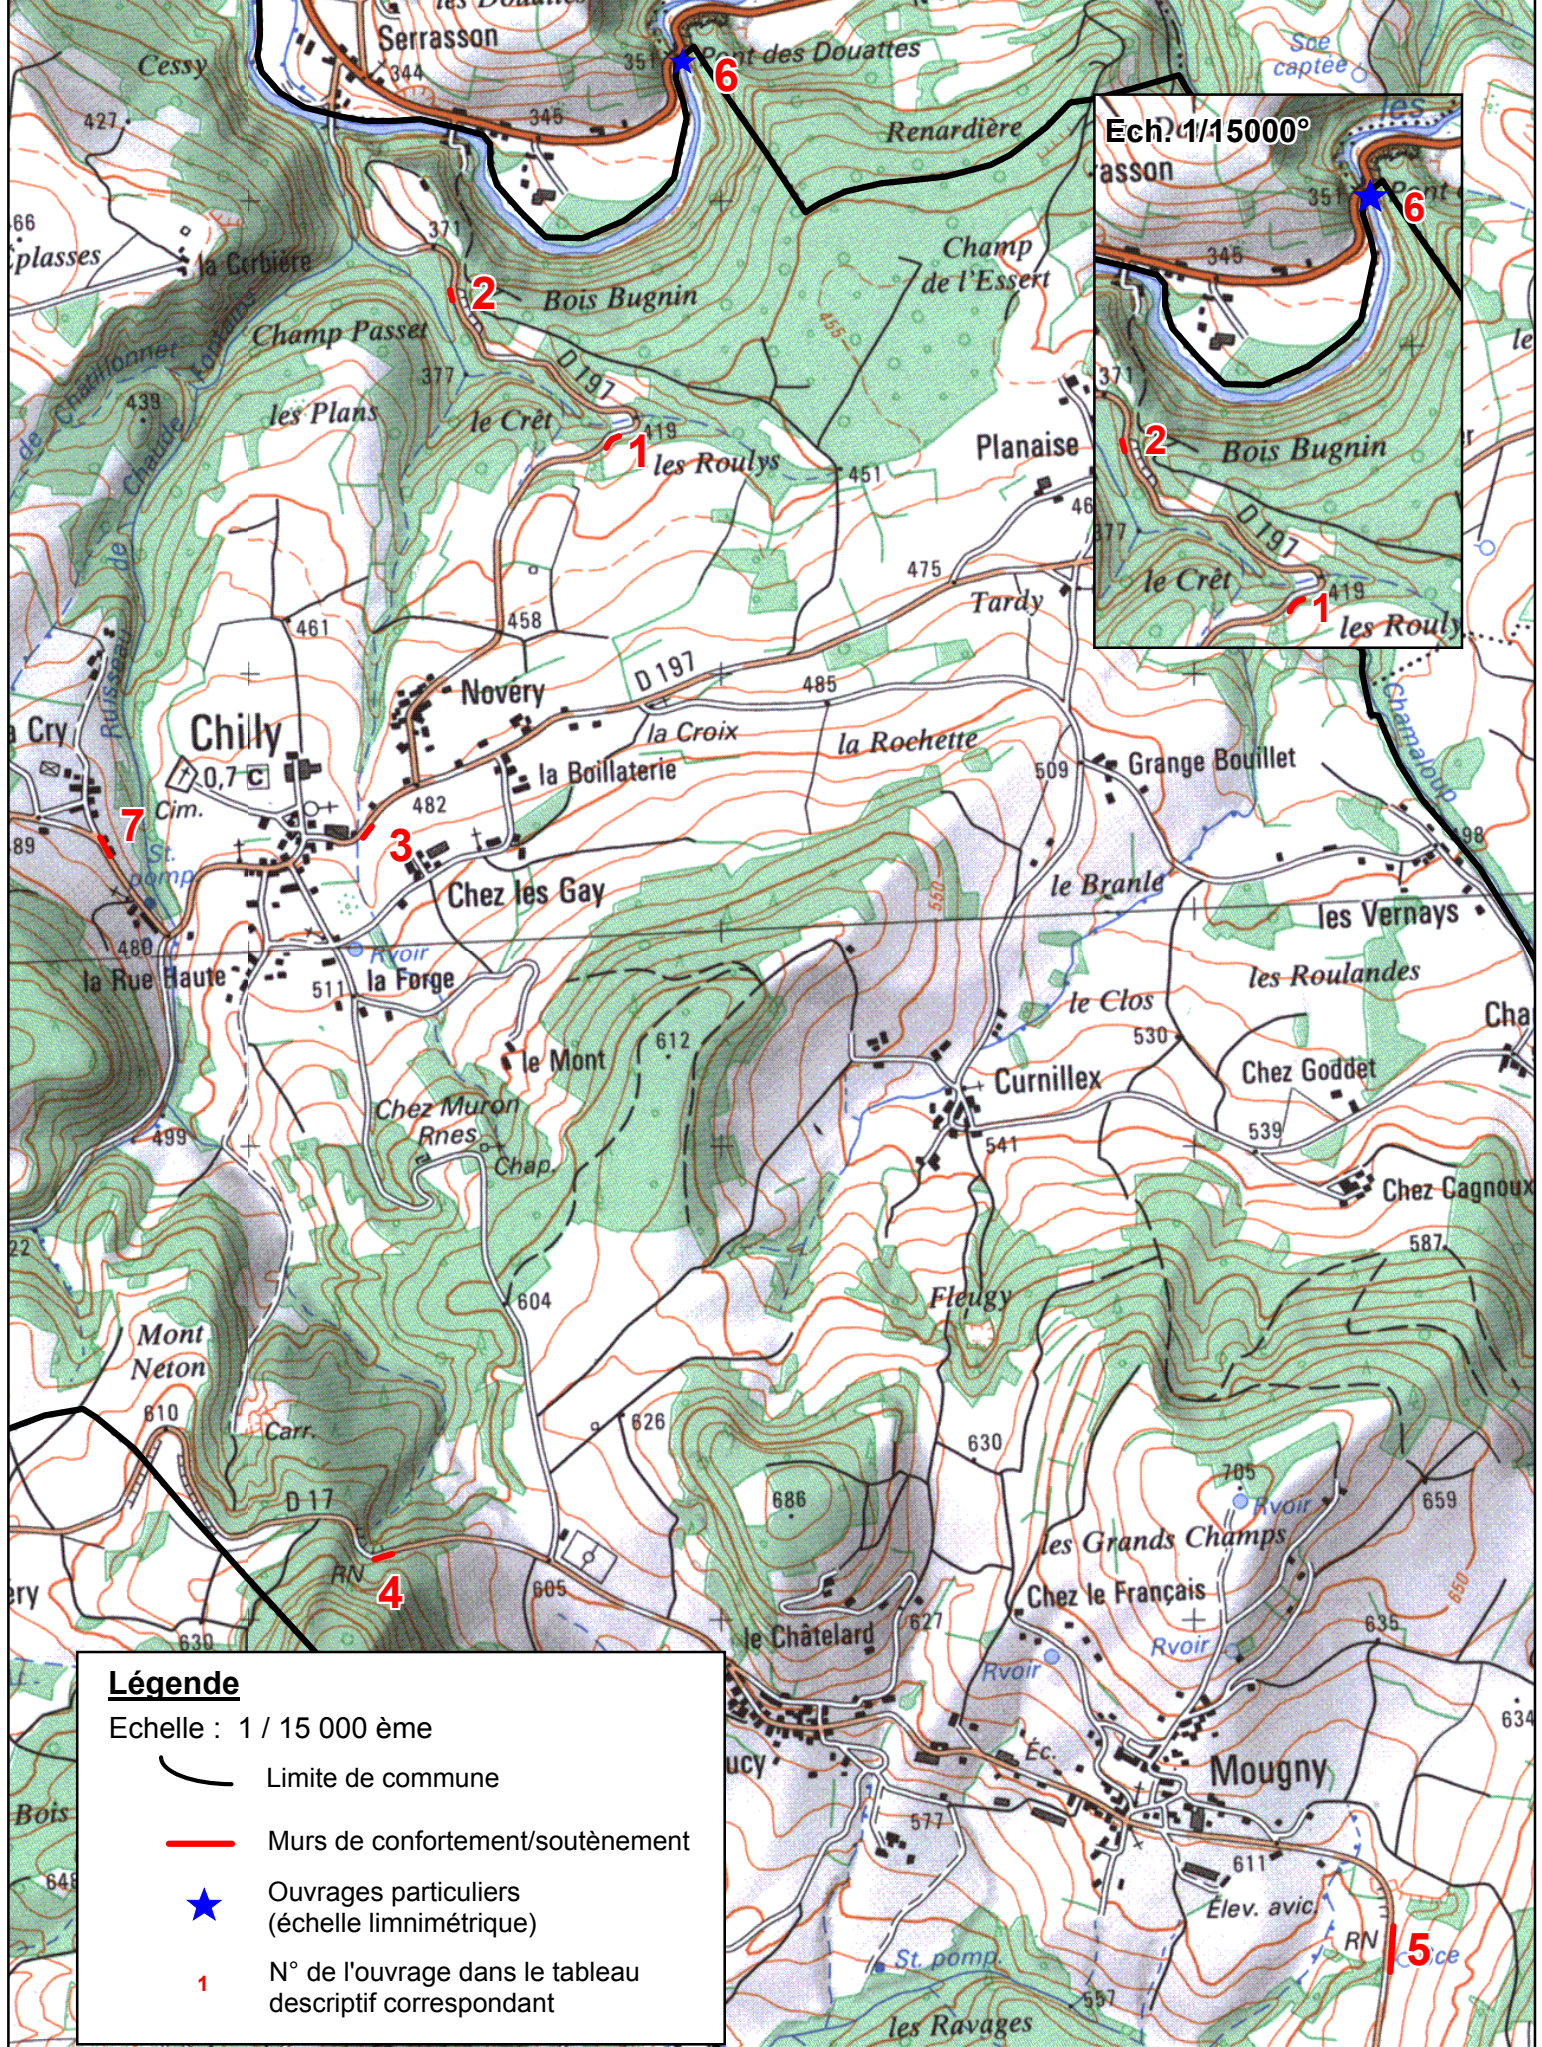

Légende

Echelle : 1 / 15 000 ème

- Limite de commune
- Murs de confortement/soutènement
- Ouvrages particuliers (échelle limnimétrique)
- N° de l'ouvrage dans le tableau descriptif correspondant