


**Commune de MIEUSSY
Station de Sommant**

Périmètre d'étude
de la Révision partielle du PPR

Echelle 1/25 000

DDE74 - Février 2008

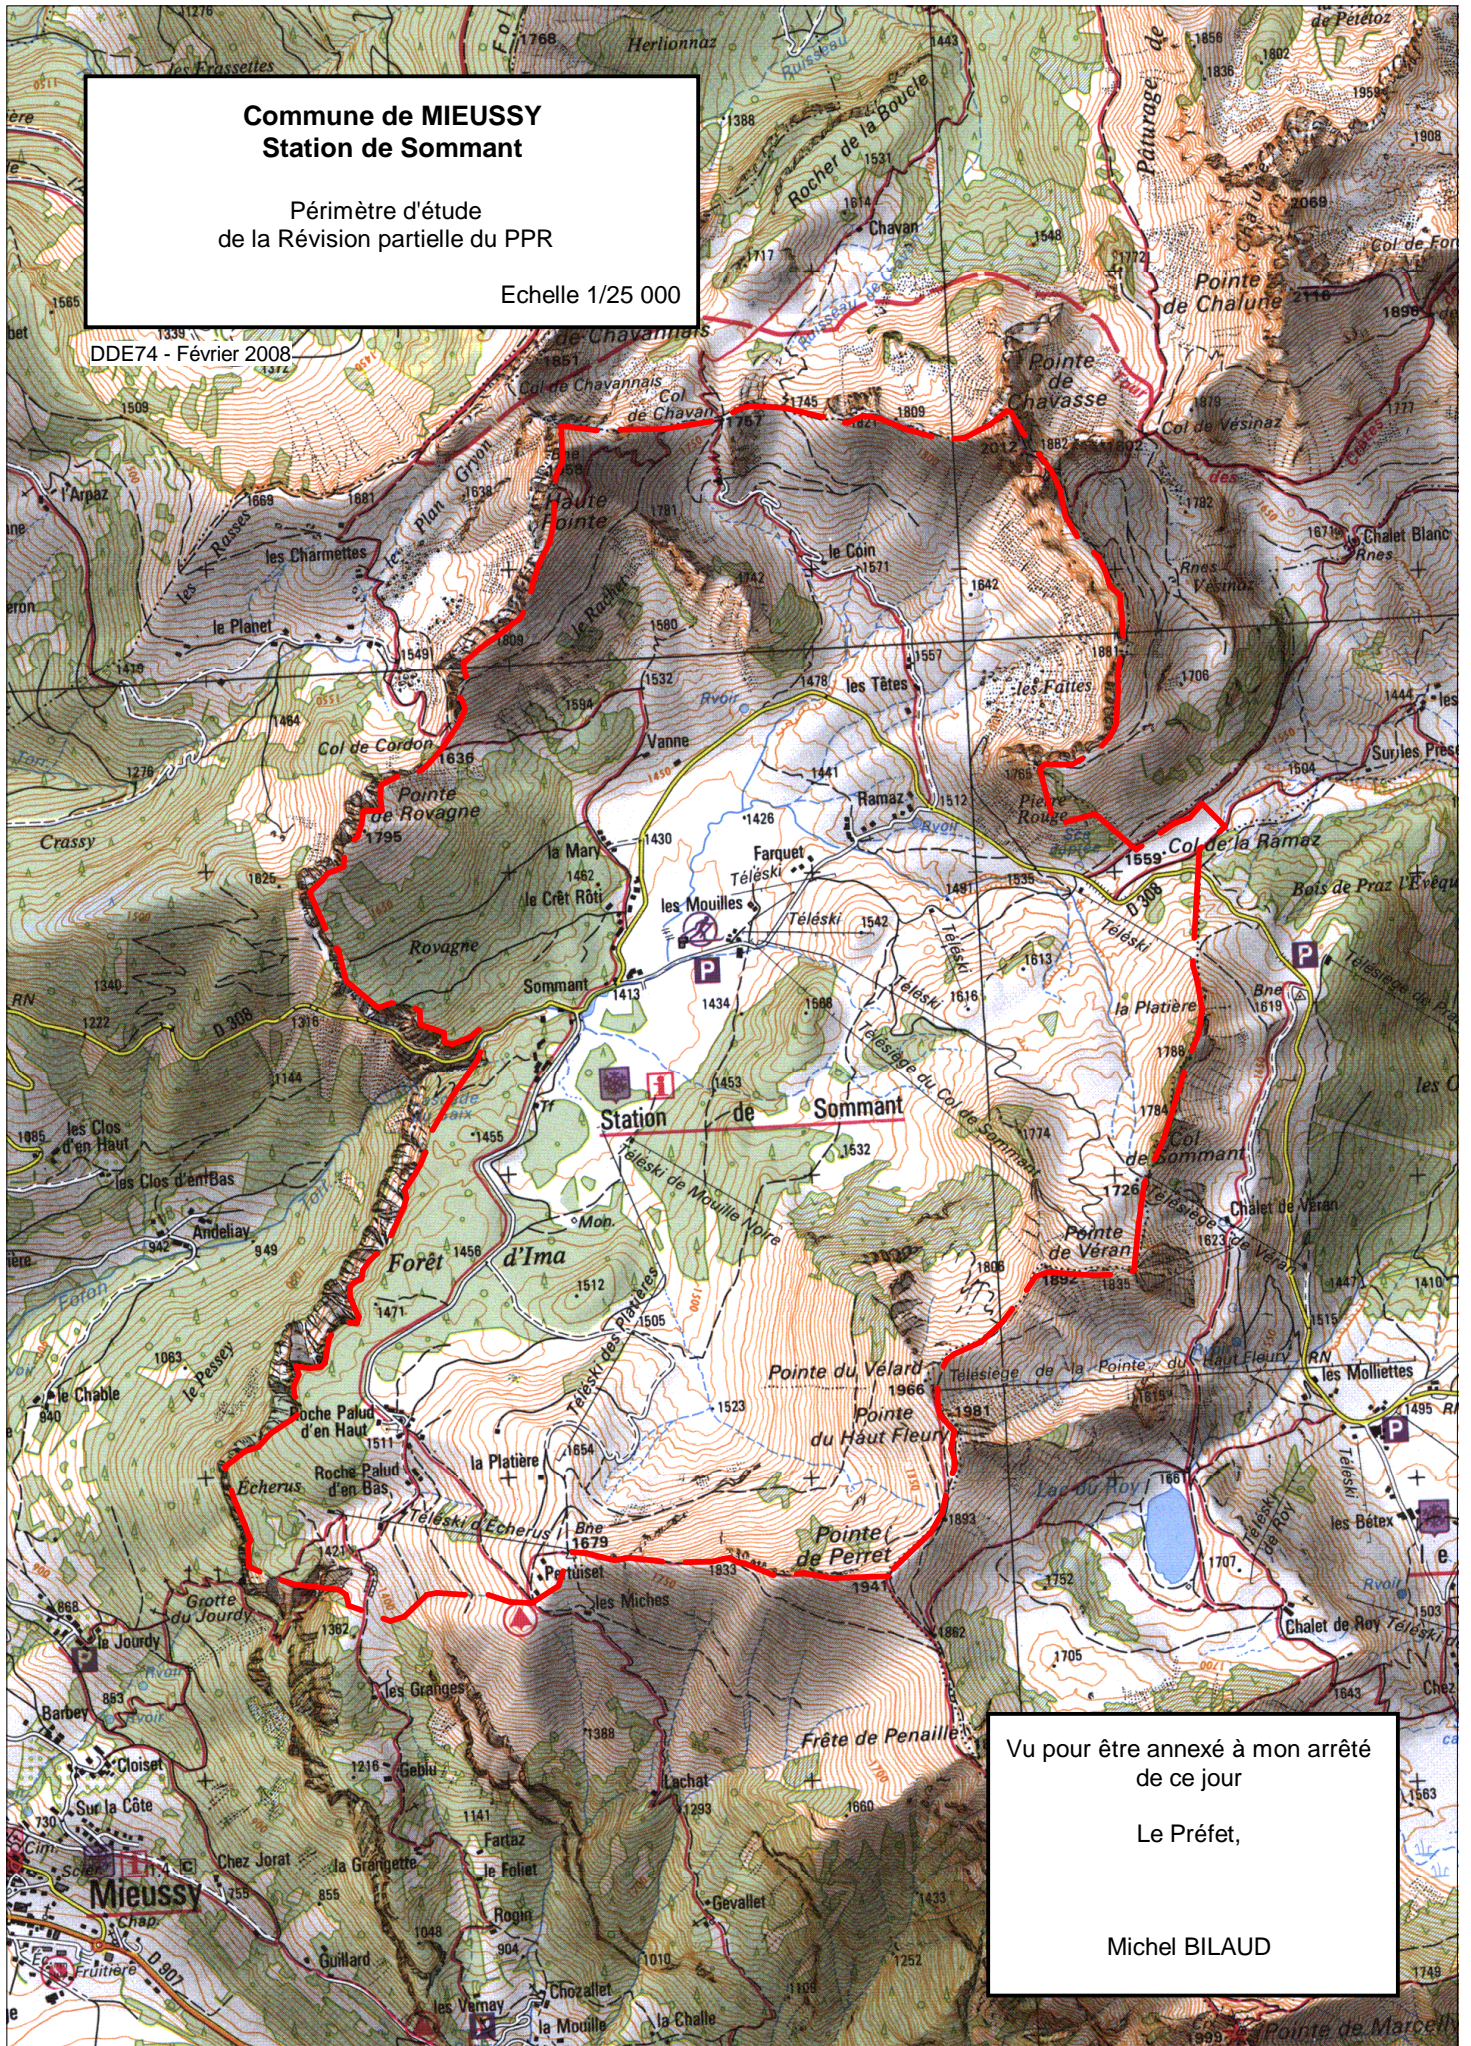

Vu pour être annexé à mon arrêté
de ce jour

Le Préfet,

Michel BILAUD