
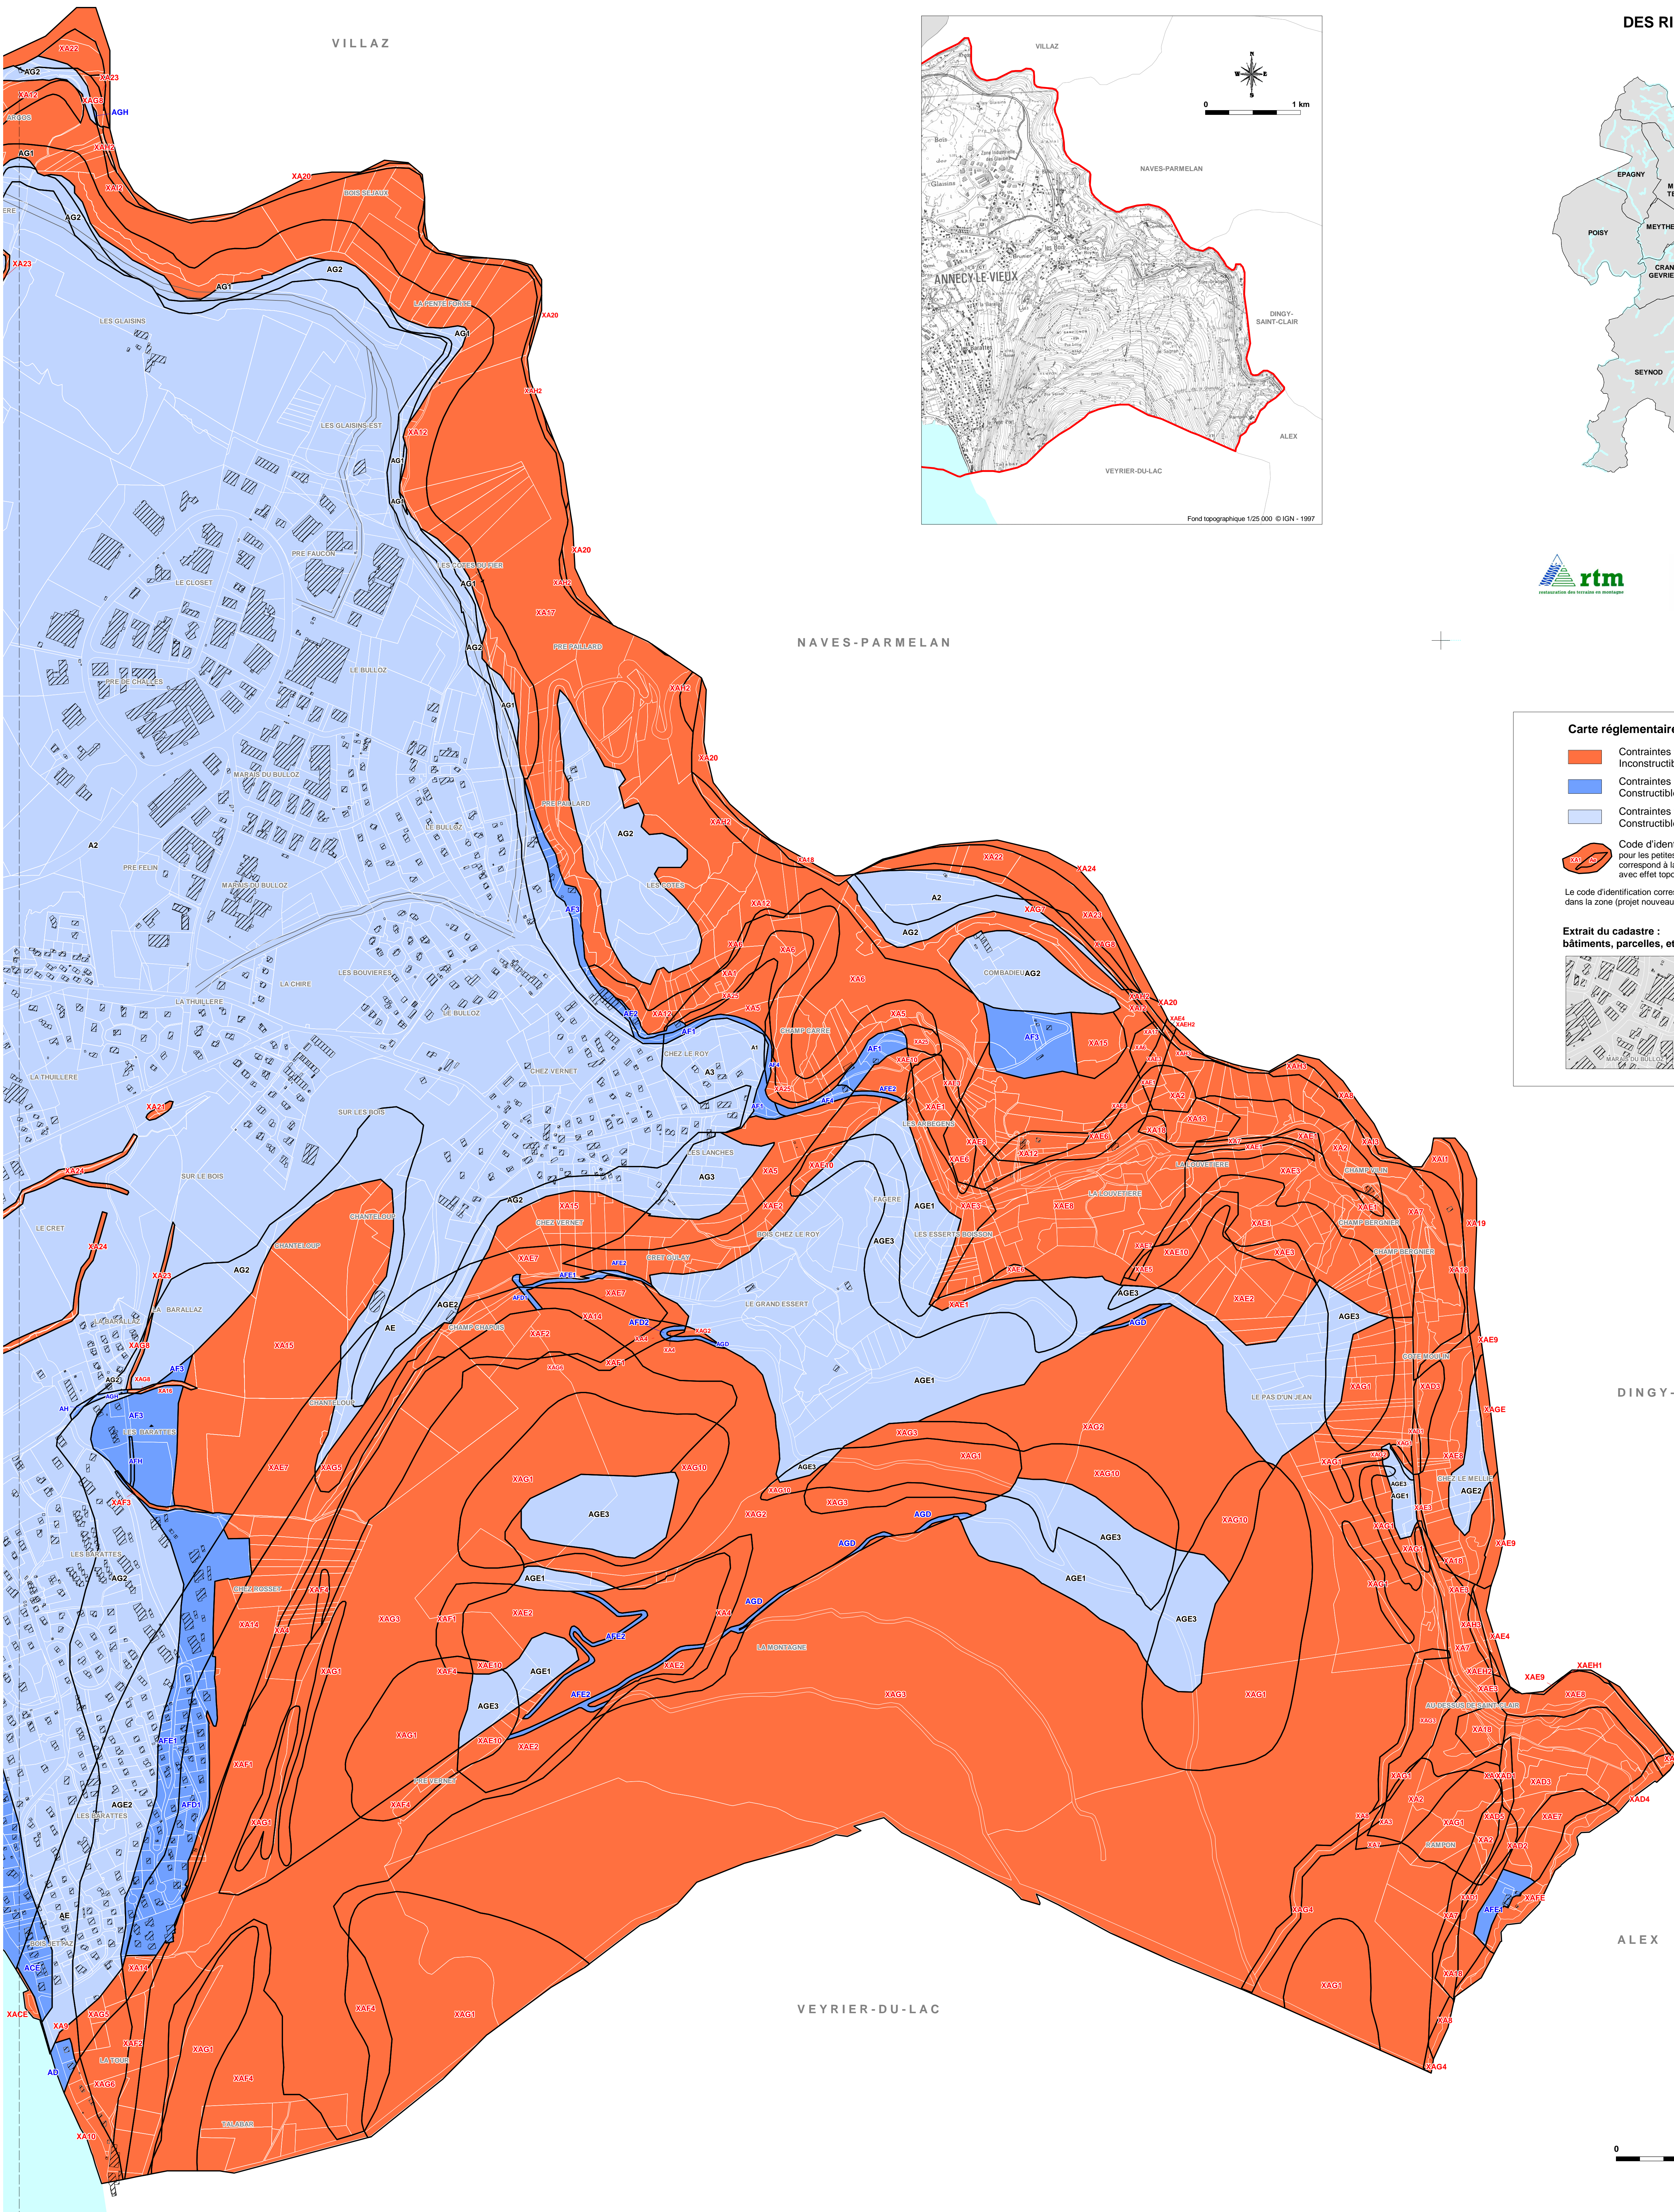
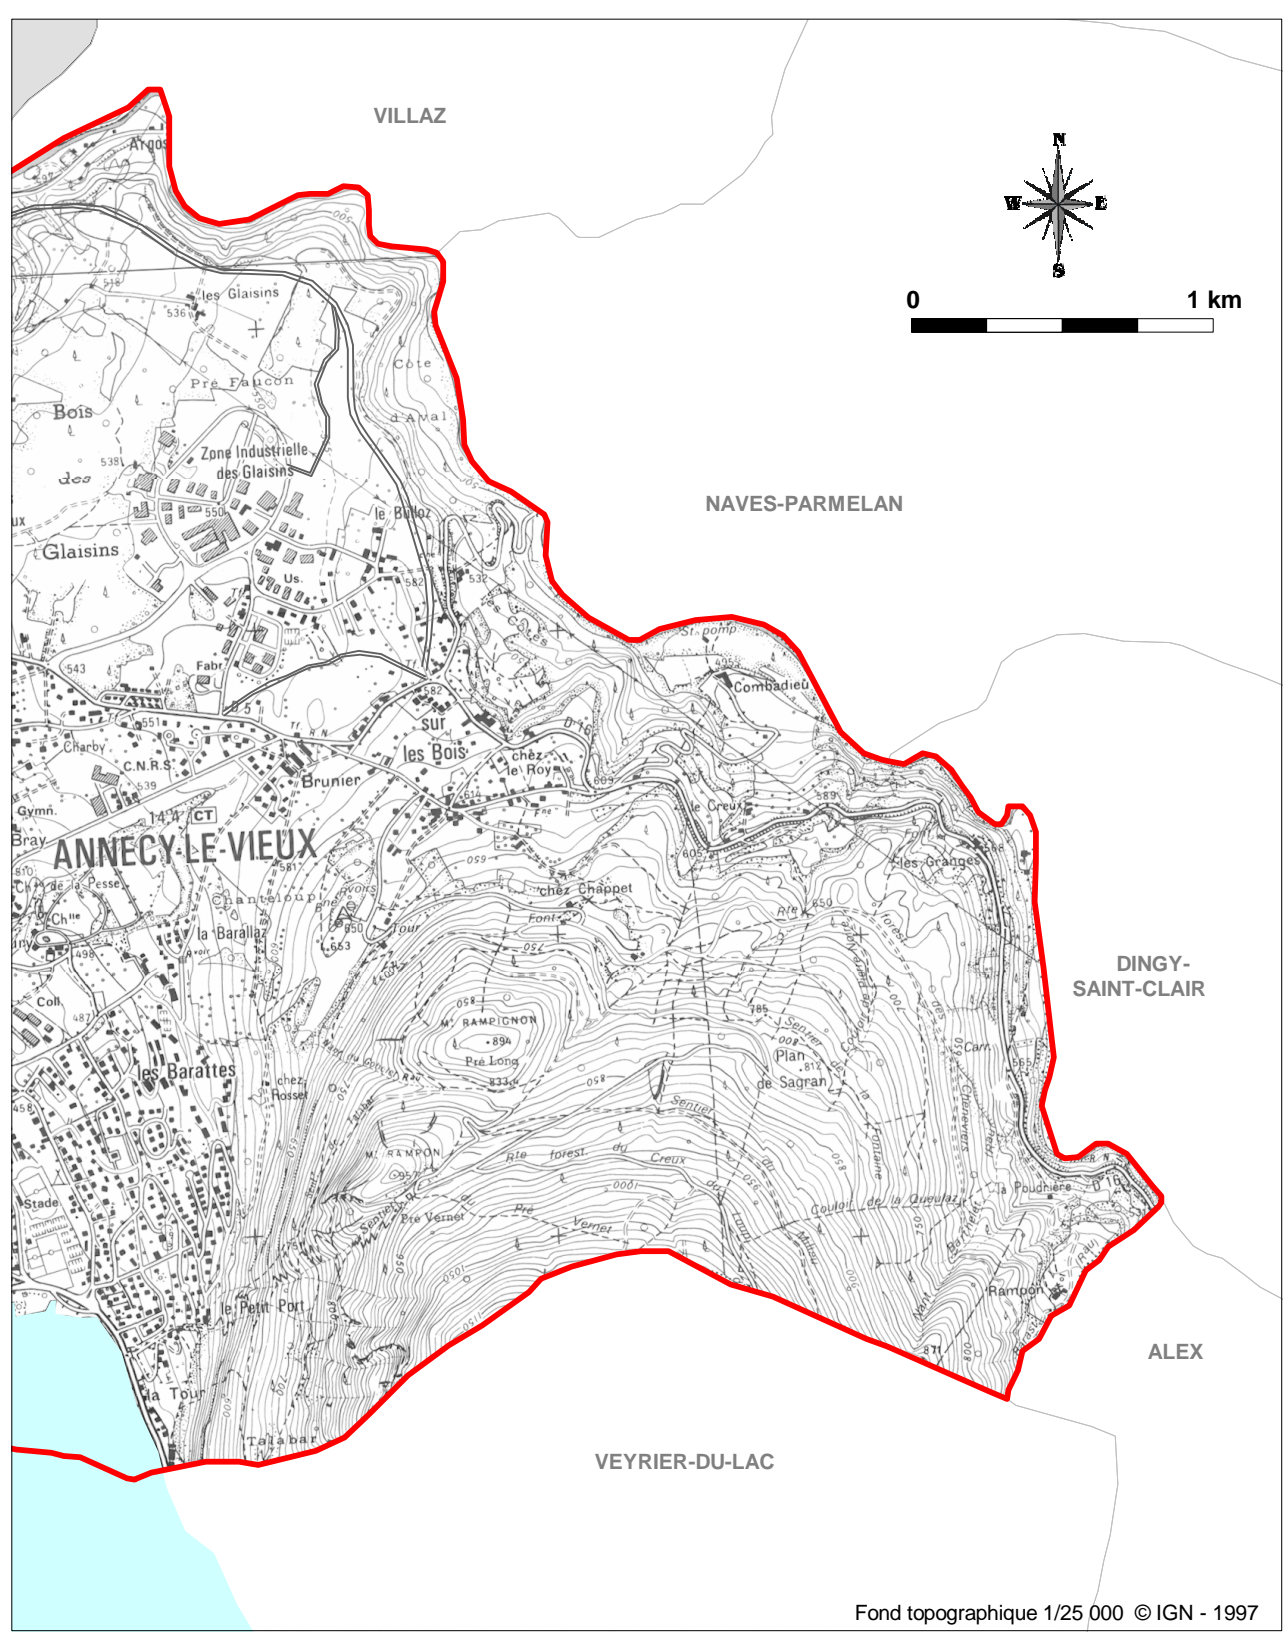


PLAN DE PRÉVENTION DES RISQUES NATURELS PRÉVISIBLES

Carte réglementaire ANNECY-LE-VIEUX (partie est) Echelle 1 / 5 000

novembre 2008

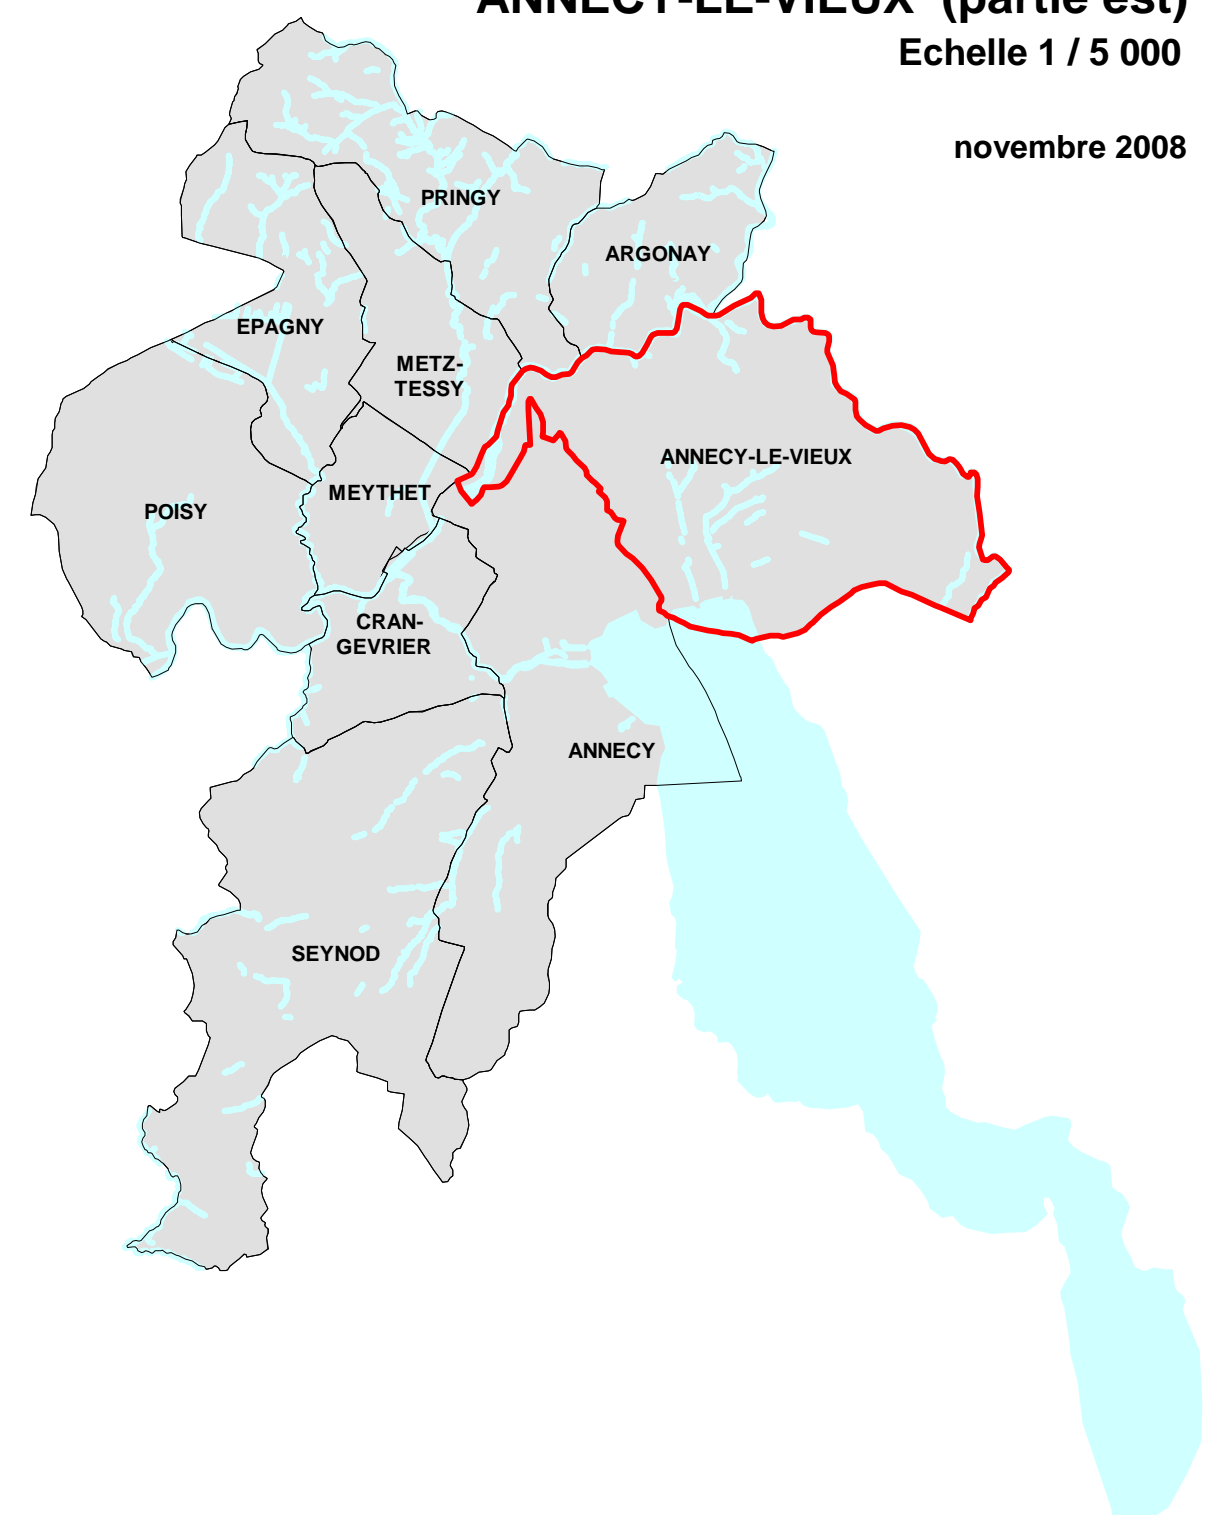

Carte réglementaire

- Contraintes fortes
Inconstructible
- Contraintes moyennes
Constructible sous conditions
- Contraintes faibles
Constructible sous conditions

Code d'identification et limite de zone pour les petites zones, la codification "Ae" correspond à la codification de la zone englobante avec effet topographique (exemple : "Ae" -> "XA1e")


Le code d'identification correspond aux types de règlements applicables dans la zone (projet nouveaux - biens/activités existants Livret 3)

**Extrait du cadastre :
bâtiments, parcelles, et lieux-dits**

DINGY-SAINT-CLAIR

ALEX

VEYRIER-DU-LAC

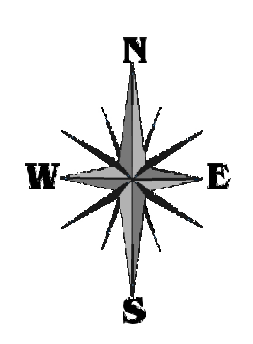

0 250m 500m